


部品 VF-91UP

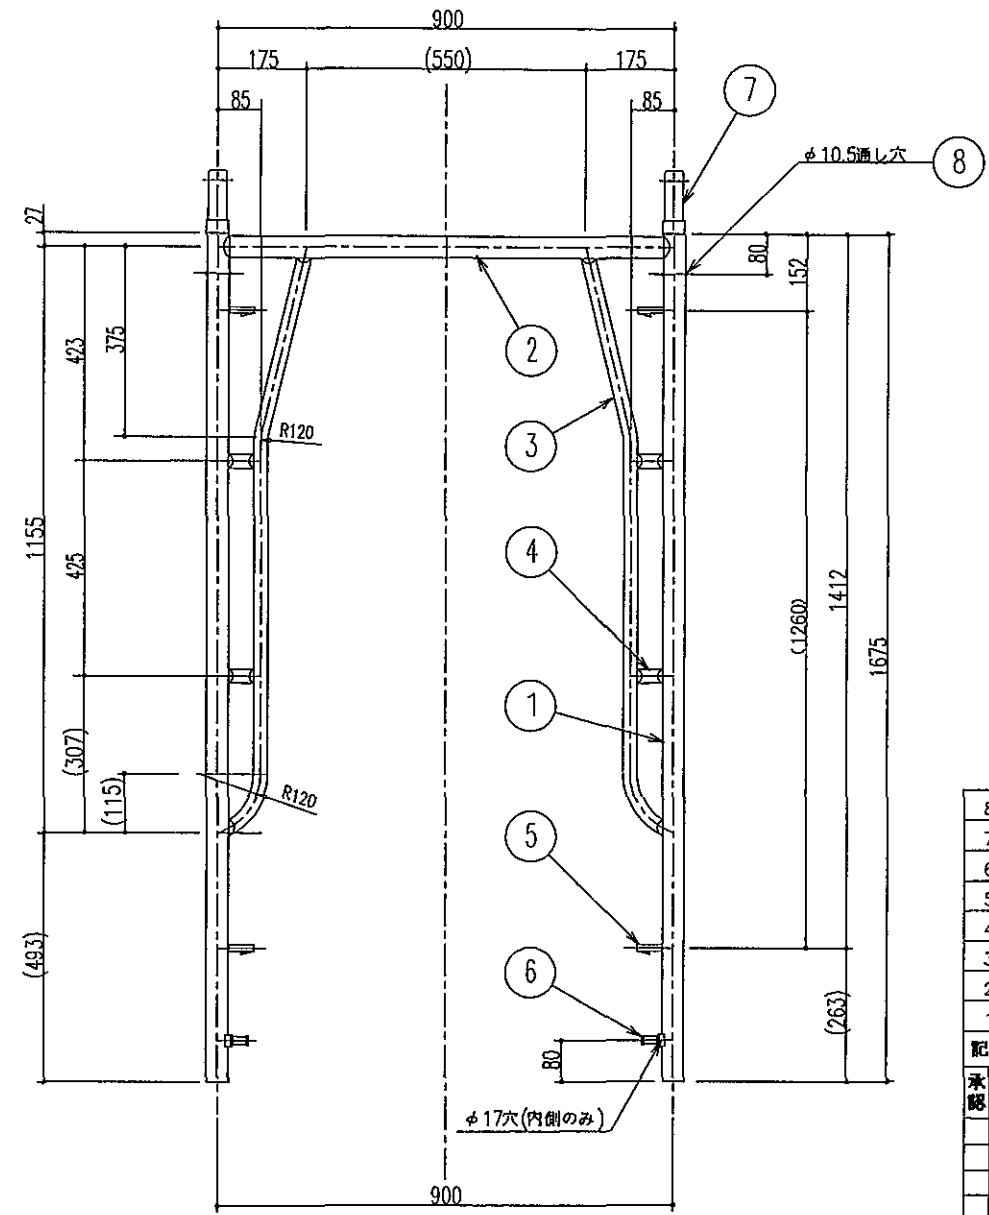

8		Vピン	SUS304	φ9	2			
7		連結ピン	STK400	φ36.4x2.5	2		A-20B-H	
6		TKロック	SS400	φ15	2			
5		ダブルピッチロック	STKM12C	φ13.0x2.0	4			
4		横棒	STK400	φ27.2x2.0	4			
3		曲げパイプ	STK400	φ27.2x2.0	2			
2		横軸	STK400	φ42.7x2.5	1			
1		建軸	STK400	φ42.7x2.5	2			
記号	図面番号	名称	材質	形状	数量	単重	備考	
承認	書	積	設計	製	図	K.T	名称 鳥居型建軸 VF-91TP	
							重量	
							図番 AA-75-041	
							縮尺 1/10	
							年月 平成 19年 5月 17日	
							開発 No.	
							設計 No.	
記号 年月日 印 図面来歴							<b>日鐵住金建材株式会社</b>	

(別添1)